




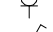





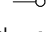



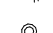










	wandlichtpunt		verdeler tbv vloerverwarming
	plafondlichtpunt	afv 	afvoerpunt tbv wtw
	wandcontactdoos dubbel geaard		afvoerpunt uit de wand
	wandcontactdoos enkel geaard	cv	centrale verwarming
	schakelaar	mvu	mechanische ventilatie unit
	mech. ventilatieschakelaar	wm	wasmachine
	wisselschakelaar	wd	wasdroger
	serieschakelaar	wk	wasemkap
	bedrade leiding	ek	elektrisch koken
	onbedrade leiding	eb	elektrische boiler
tel 	telecom aansluiting	ga	gasaansluiting
cai 	antenne installatie	hwa	hemelwaterafvoer
th 	thermostaat	vr	ventilatioerooster
	centraal aardpunt		Buitenkraan met schrobput
	drukknop bel		gevelmetselwerk
	bel		beton
	rookmelder		houtskeletbouwwand
	radiator		





h.nr. 118
(type 1)

Noordgevel

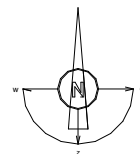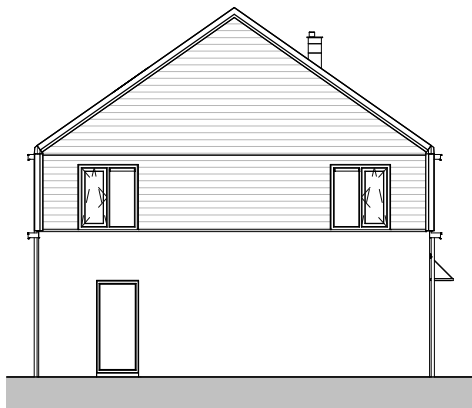

h.nr. 18 (type 1) h.nr. 16 (type 2) h.nr. 14 (type 3)

Westgevel



h.nr. 14 (type 3) h.nr. 16 (type 2) h.nr. 18 (type 1)

Oostgevel



h.nr. 14 (type 3)

Zuidgevel

Schaal 1:200



h.nr. 12
(type 4)

h.nr. 12
(type 4)

h.nr. 10
(type 5)

h.nr. 8
(type 5)

h.nr. 6
(type 6)

Noodgevel

Westgevel



h.nr. 6
(type 6)

h.nr. 8
(type 5)

h.nr. 10
(type 5)

h.nr. 12
(type 4)

h.nr. 6
(type 6)


Oostgevel

Zuidgevel

Schaal 1:200



Gevels
Prins Hendrikstraat 6 t/m 12
3751 TC Bunschoten - Spakenburg

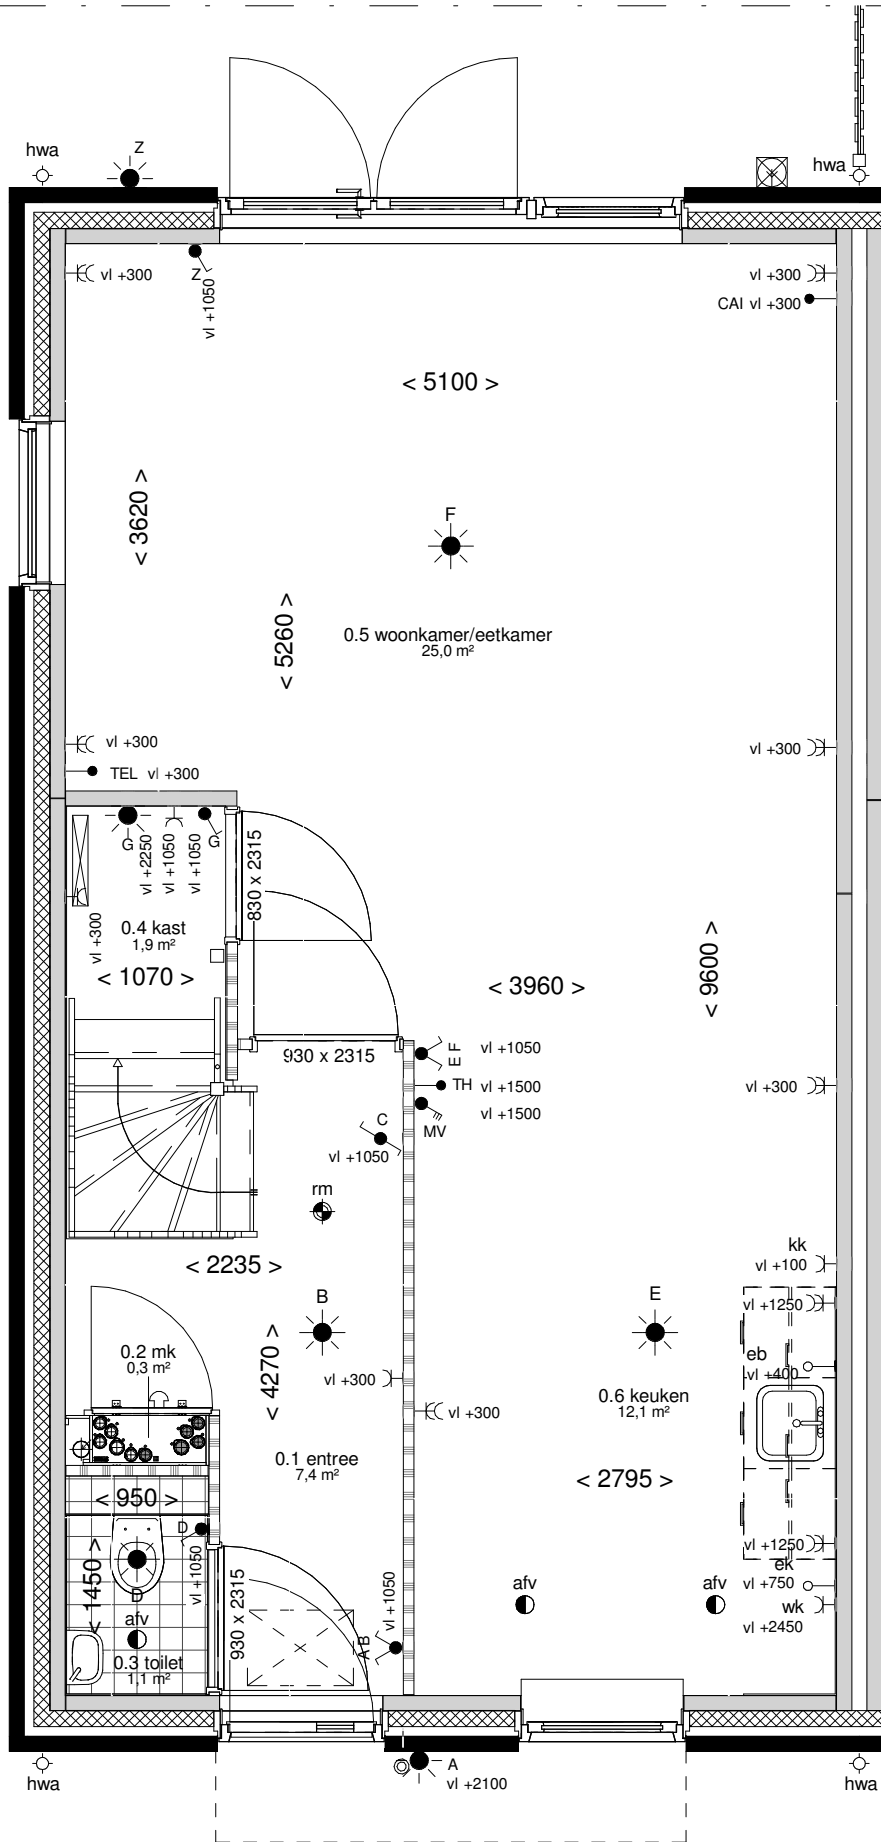


Plattegrond begane grond

Schaal 1:50



Woningtype 1
 Prins Hendrikstraat 18
 3751 TC Bunschoten - Spakenburg

Aan deze tekening kunnen geen rechten worden ontleend

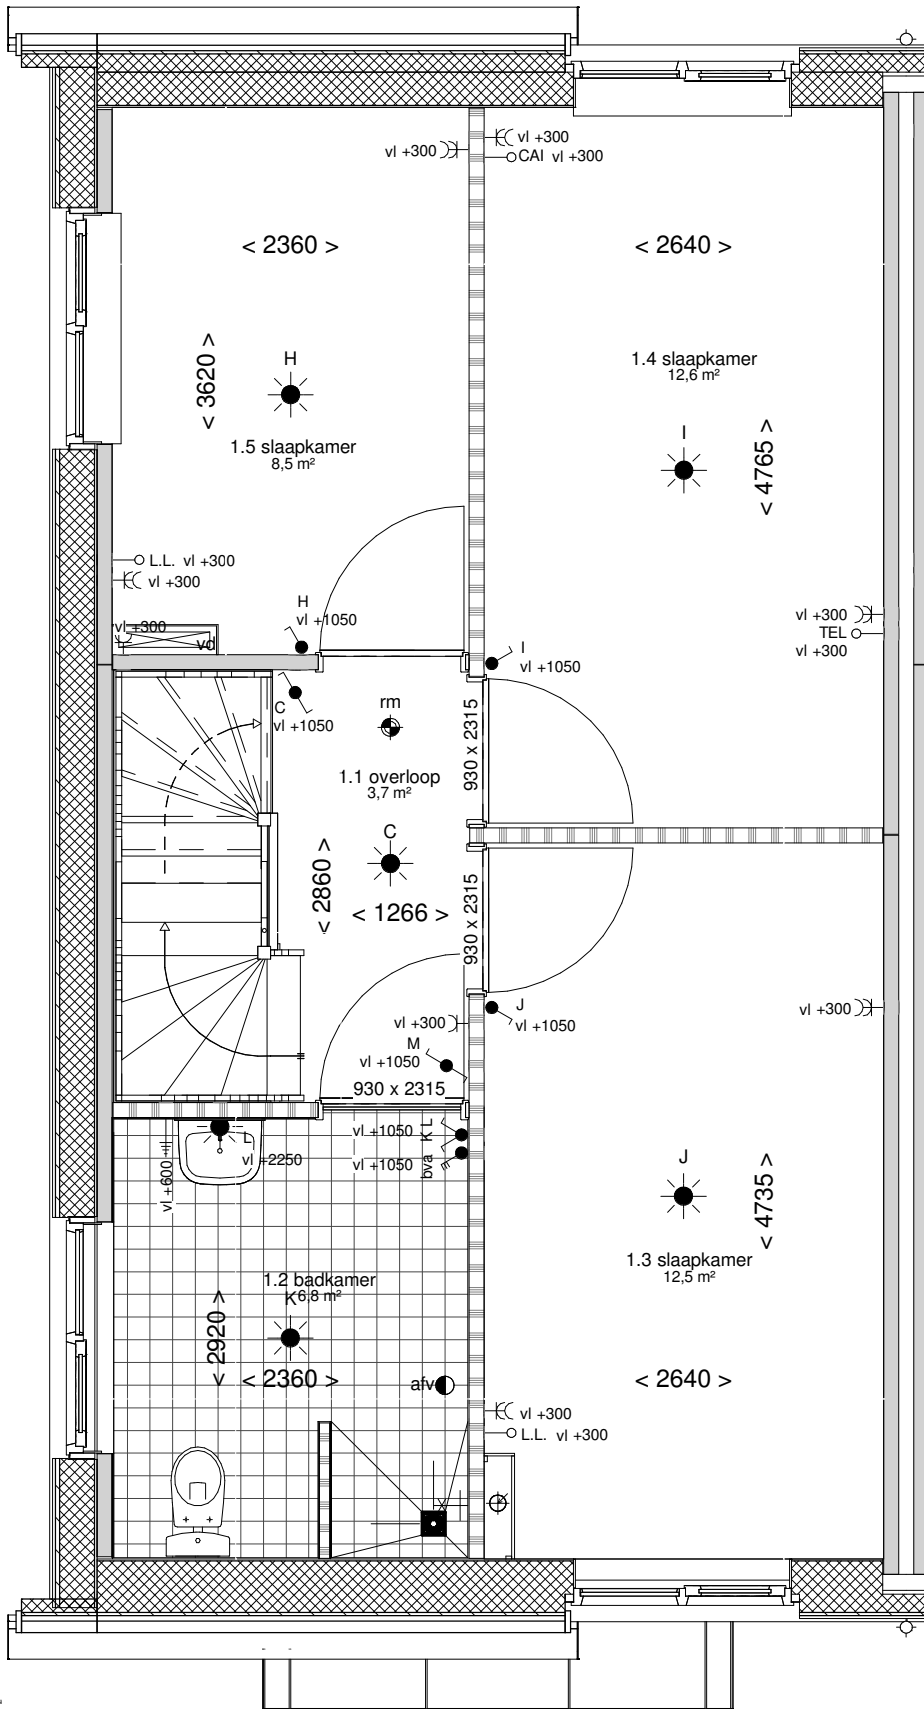


Plattegrond 1e verdieping

Schaal 1:50



Stichting Woningcorporaties
Het Gooi en Omstreken
gewoon goed wonen

Woningtype 1
Prins Hendrikstraat 18
3751 TC Bunschoten - Spakenburg

Aan deze tekening kunnen geen rechten worden ontleend

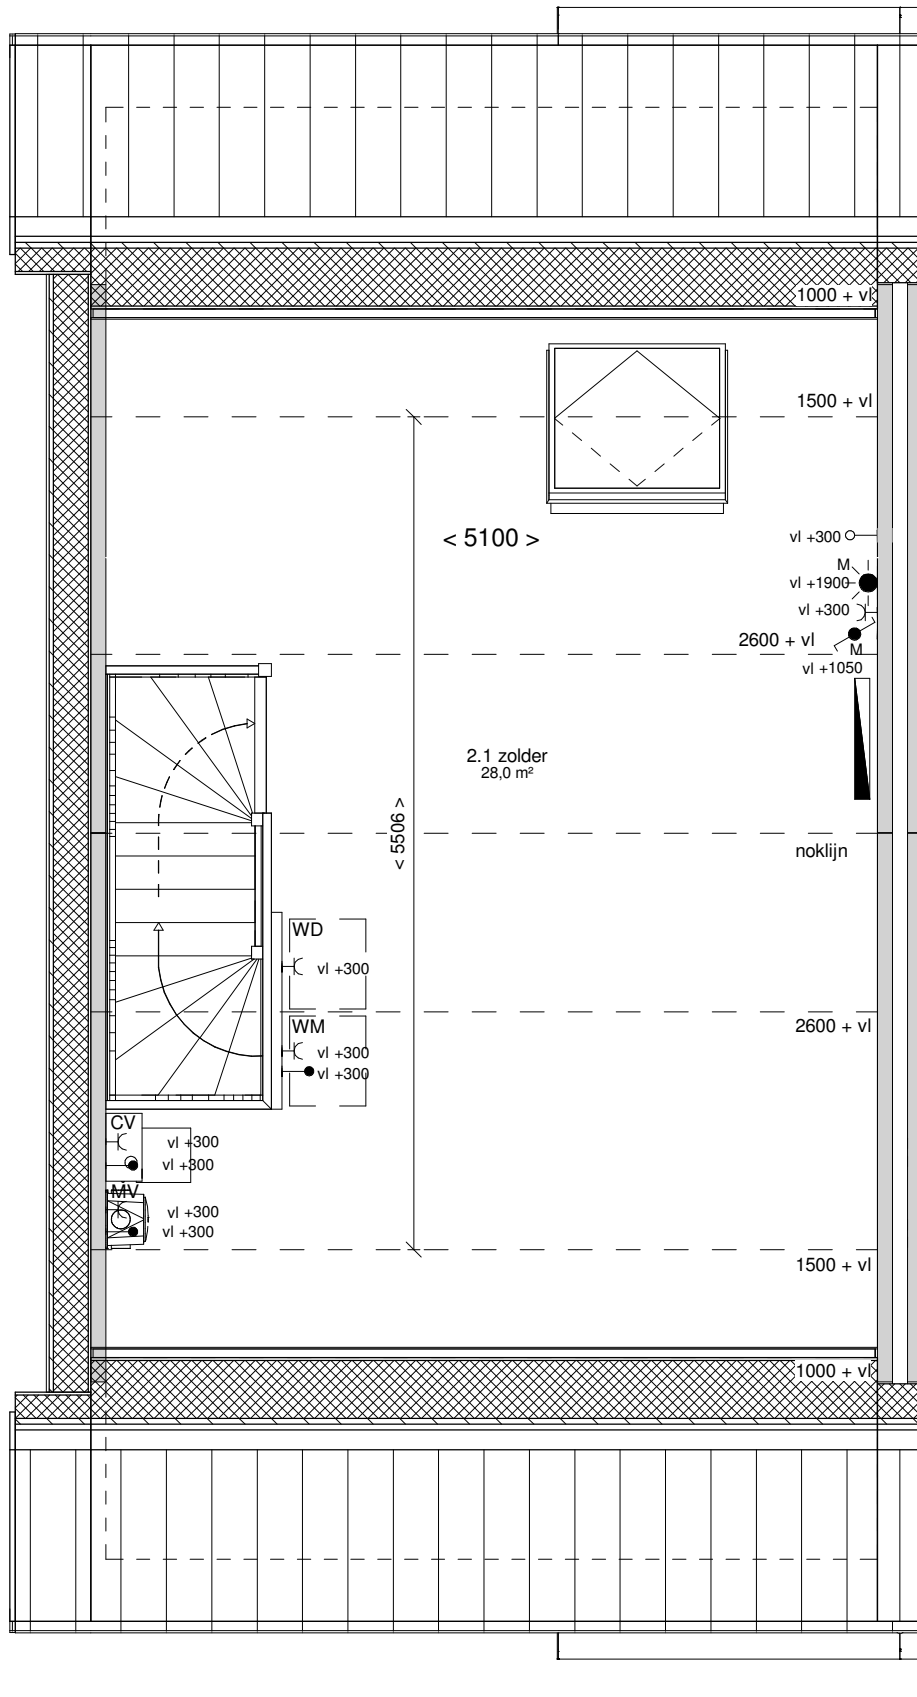

Plattegrond 2e verdieping

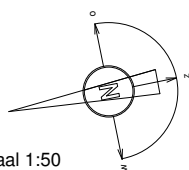


Schaal 1:50




Woningtype 1
 Prins Hendrikstraat 18
 3751 TC Bunschoten - Spakenburg

Aan deze tekening kunnen geen rechten worden ontleend

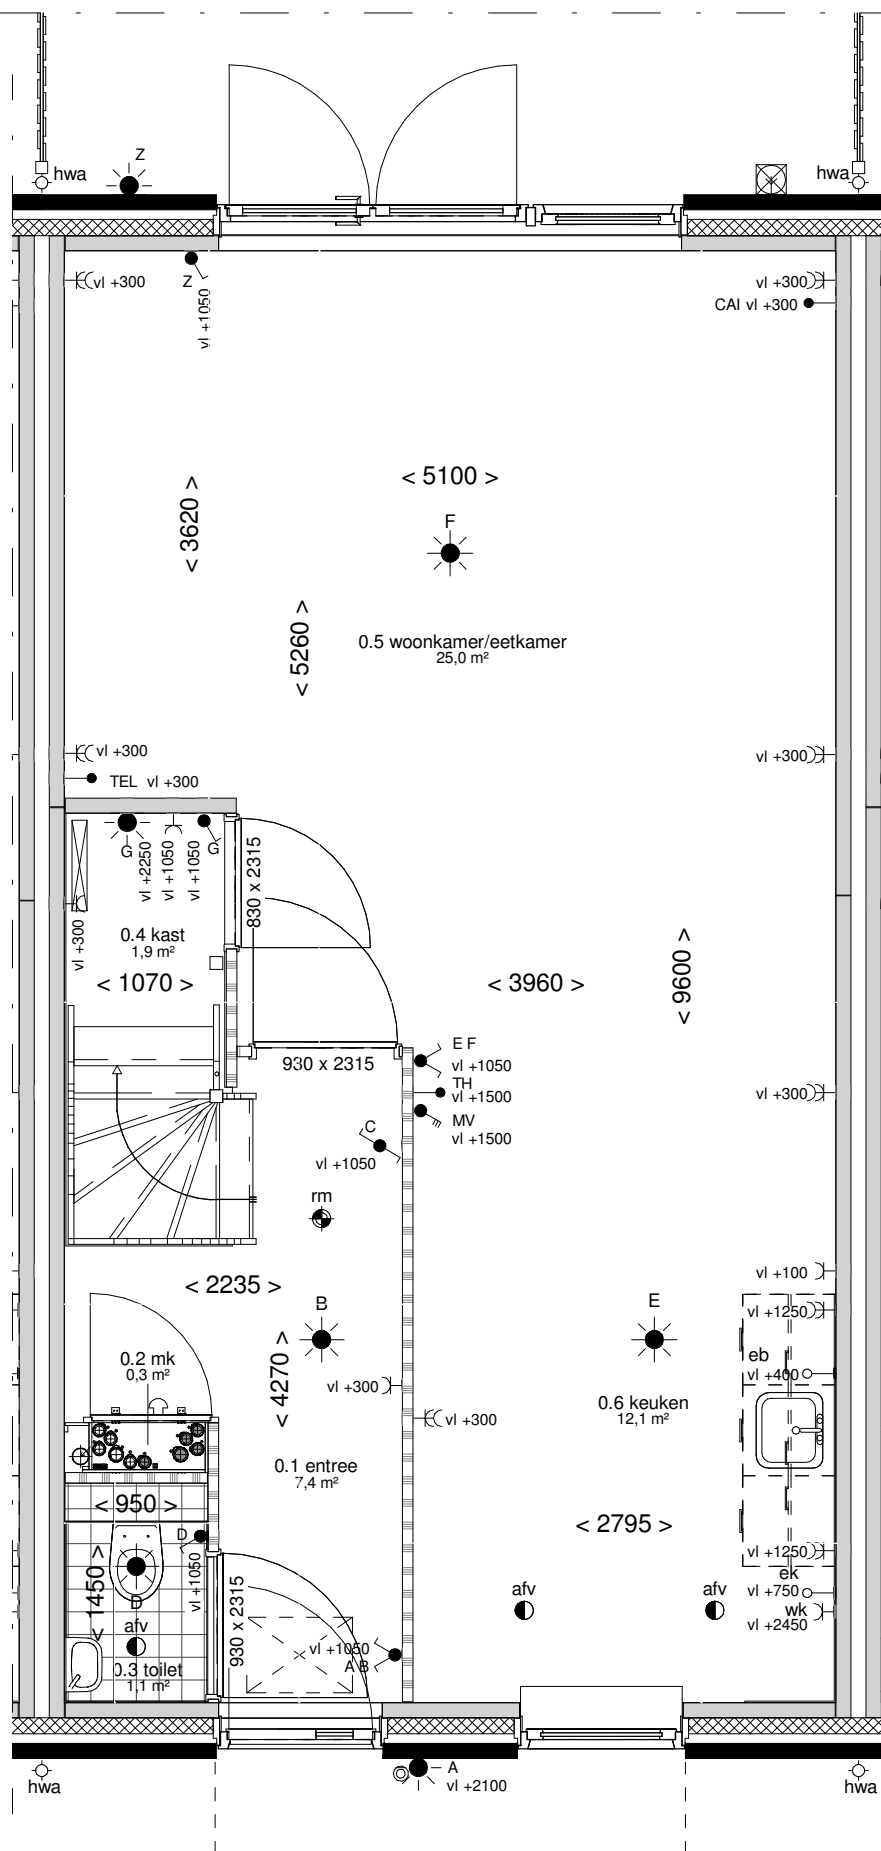

Plattegrond begane grond

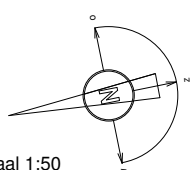


Schaal 1:50


Woningtype 2
 Prins Hendrikstraat 16
 3751 TC Bunschoten - Spakenburg



Aan deze tekening kunnen geen rechten worden ontleend

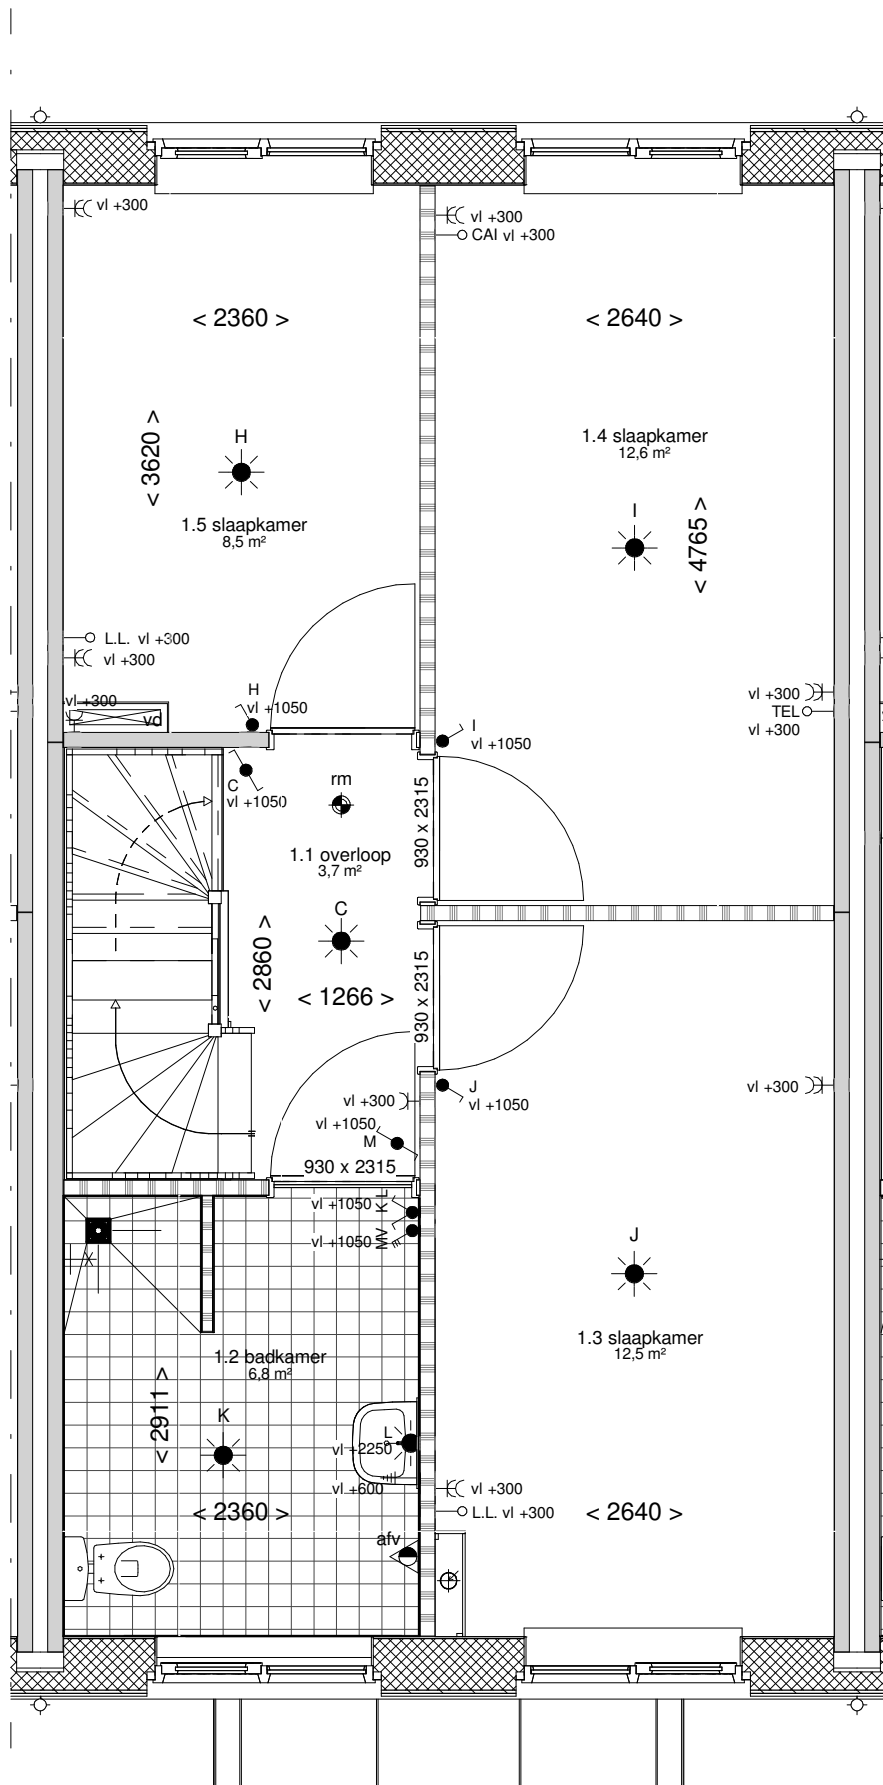


Plattegrond 1e verdieping

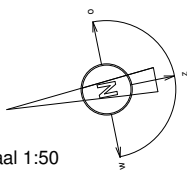


Schaal 1:50

Woningtype 2
Prins Hendrikstraat 16
3751 TC Bunschoten - Spakenburg



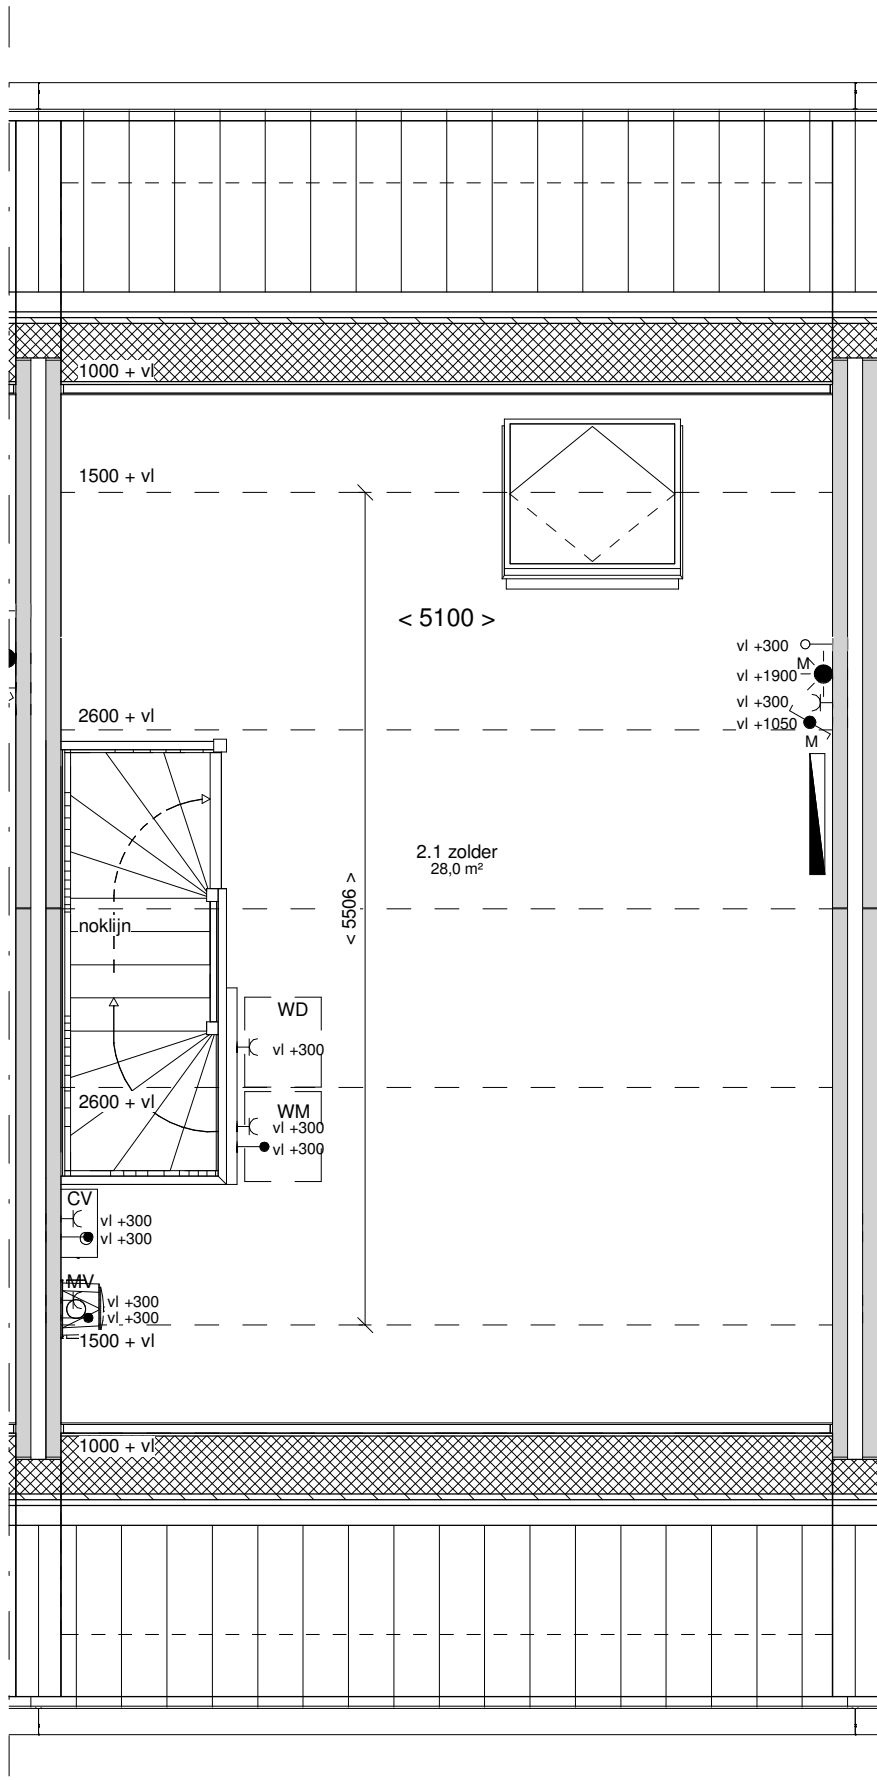

Plattegrond 2e verdieping

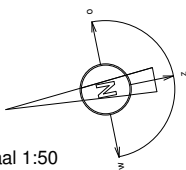


Schaal 1:50



Woningtype 2
 Prins Hendrikstraat 16
 3751 TC Bunschoten - Spakenburg

Aan deze tekening kunnen geen rechten worden ontleend

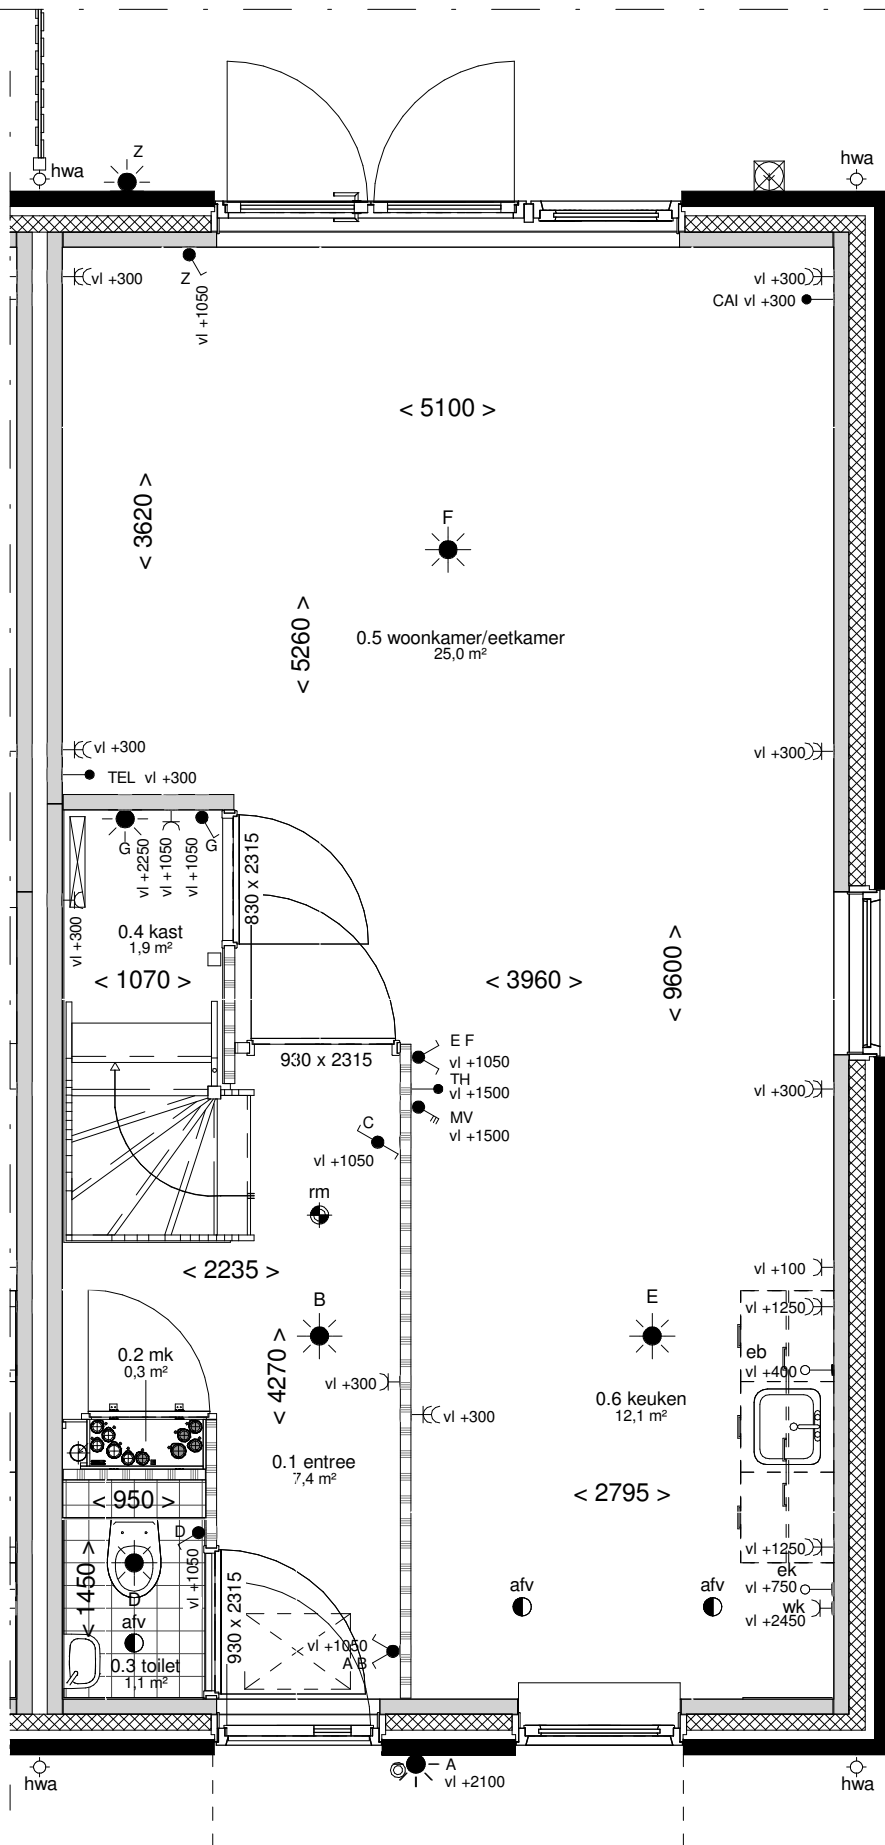


Plattegrond begane grond

Schaal 1:50



Woningtype 3
Prins Hendrikstraat 14
3751 TC Bunschoten - Spakenburg

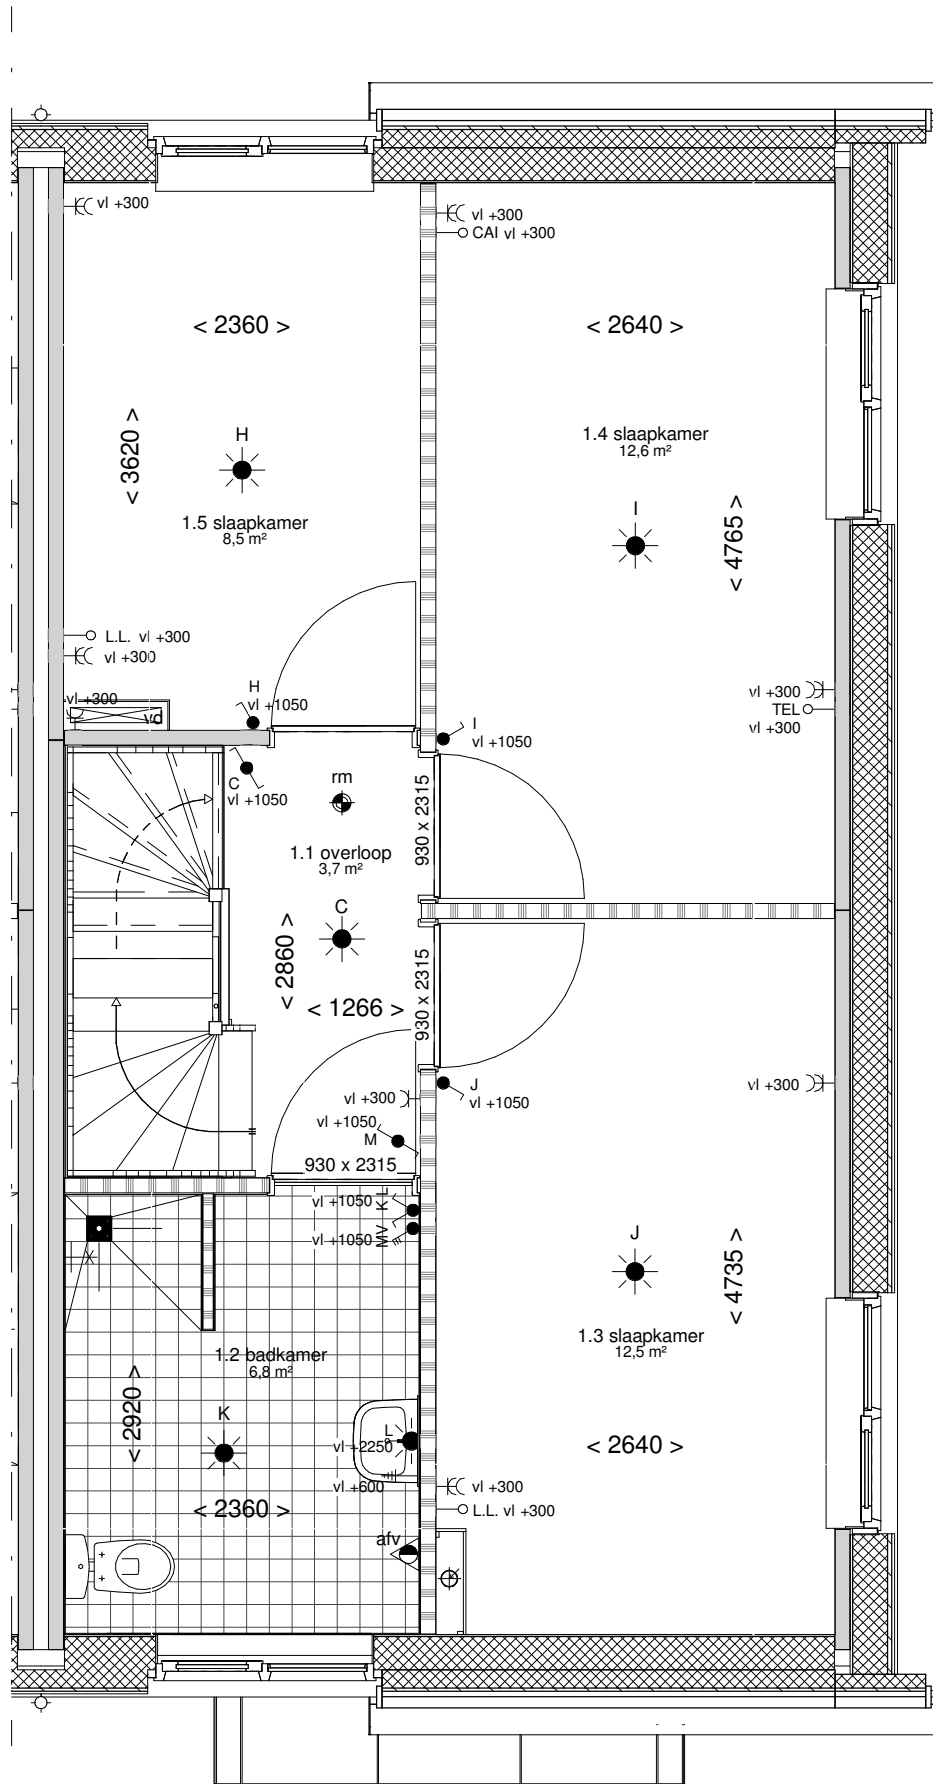


Plattegrond 1e verdieping


Schaal 1:50



Woningtype 3
 Prins Hendrikstraat 14
 3751 TC Bunschoten - Spakenburg

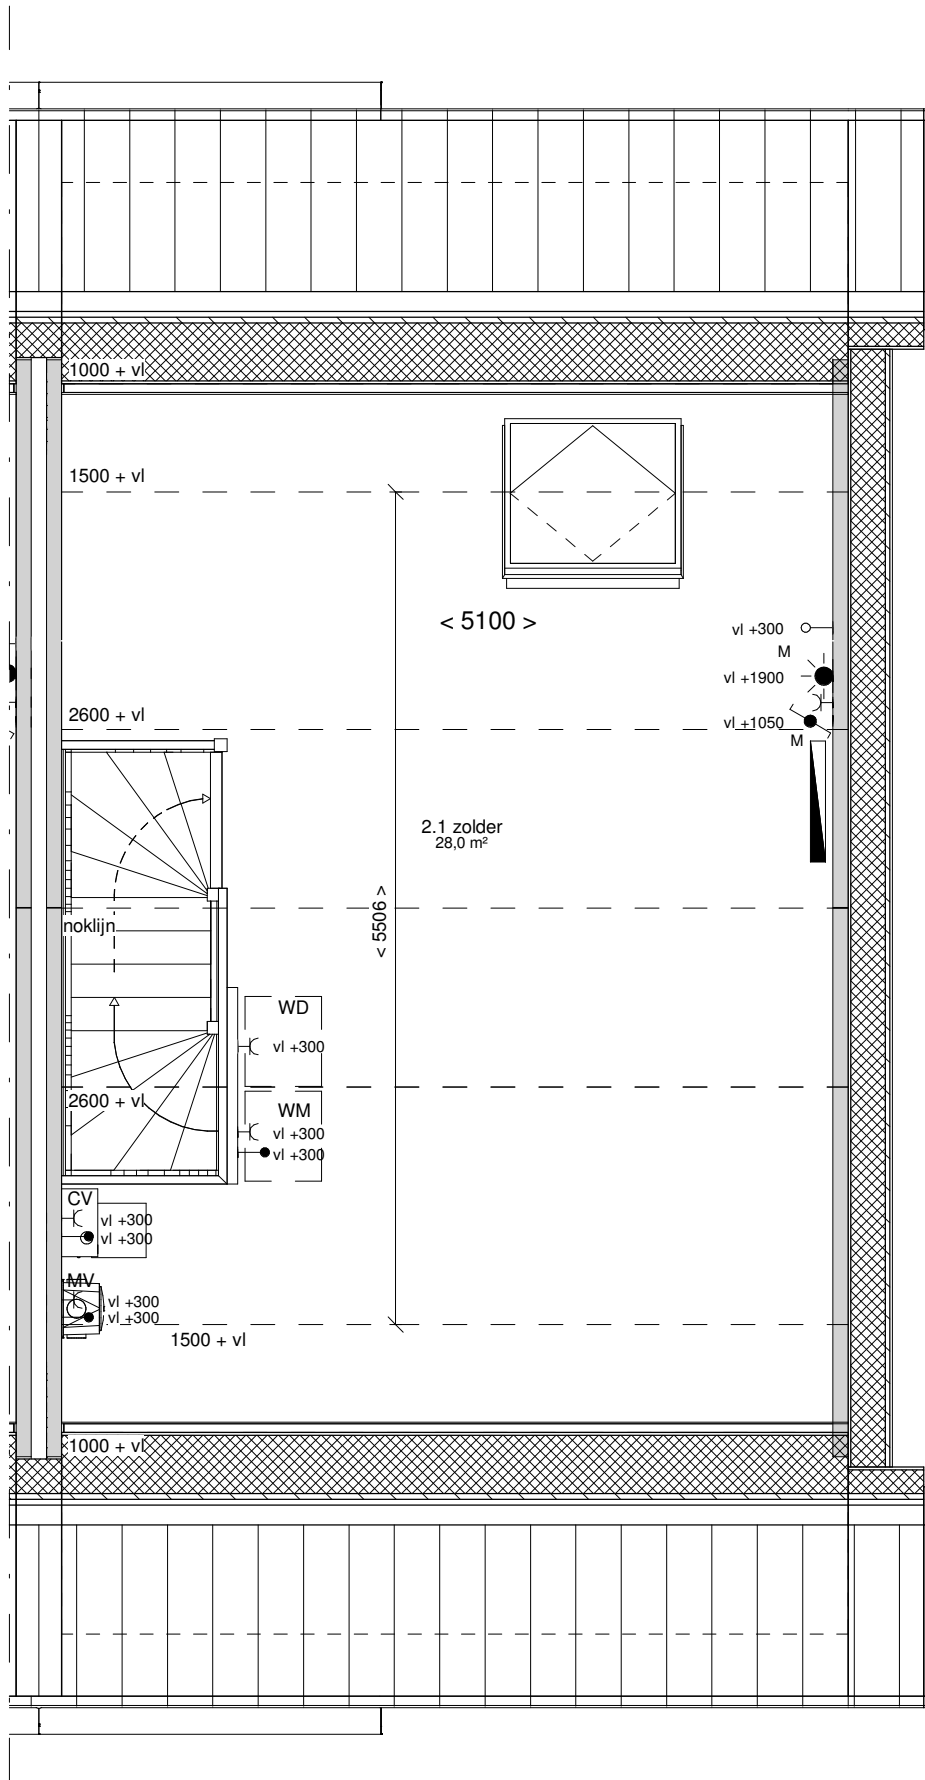

Plattegrond 2e verdieping

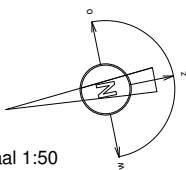


Schaal 1:50



Woningtype 3
 Prins Hendrikstraat 14
 3751 TC Bunschoten - Spakenburg

Aan deze tekening kunnen geen rechten worden ontleend

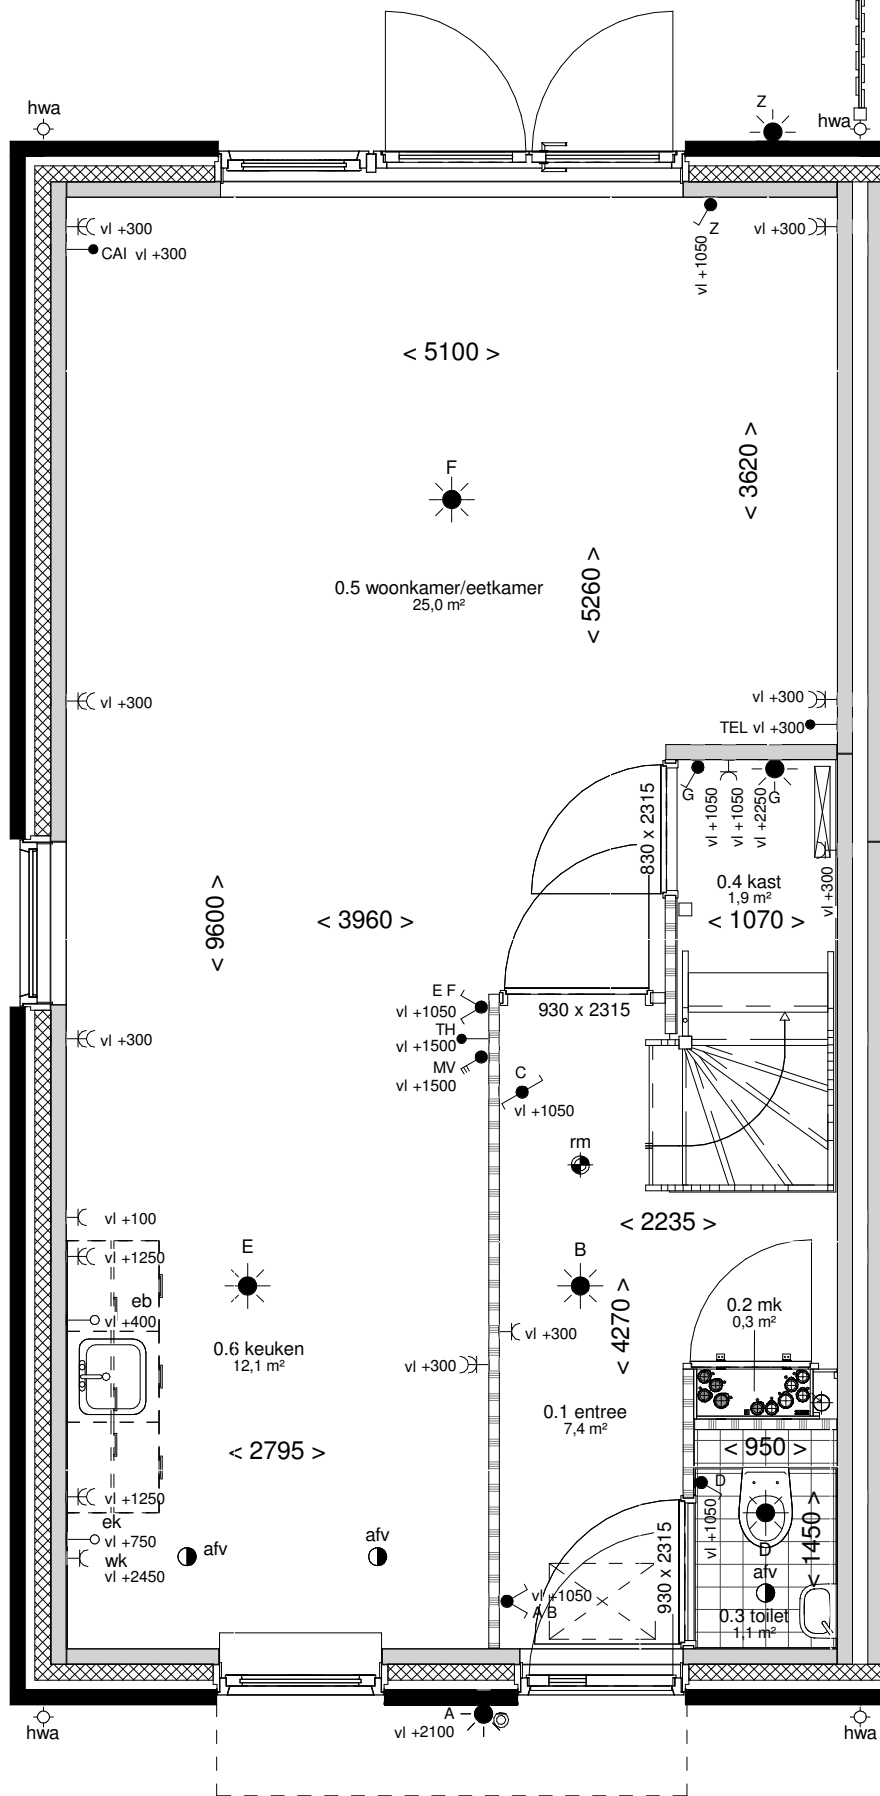


Plattegrond begane grond


Schaal 1:50



Woningtype 4
 Prins Hendrikstraat 12
 3751 TC Bunschoten - Spakenburg

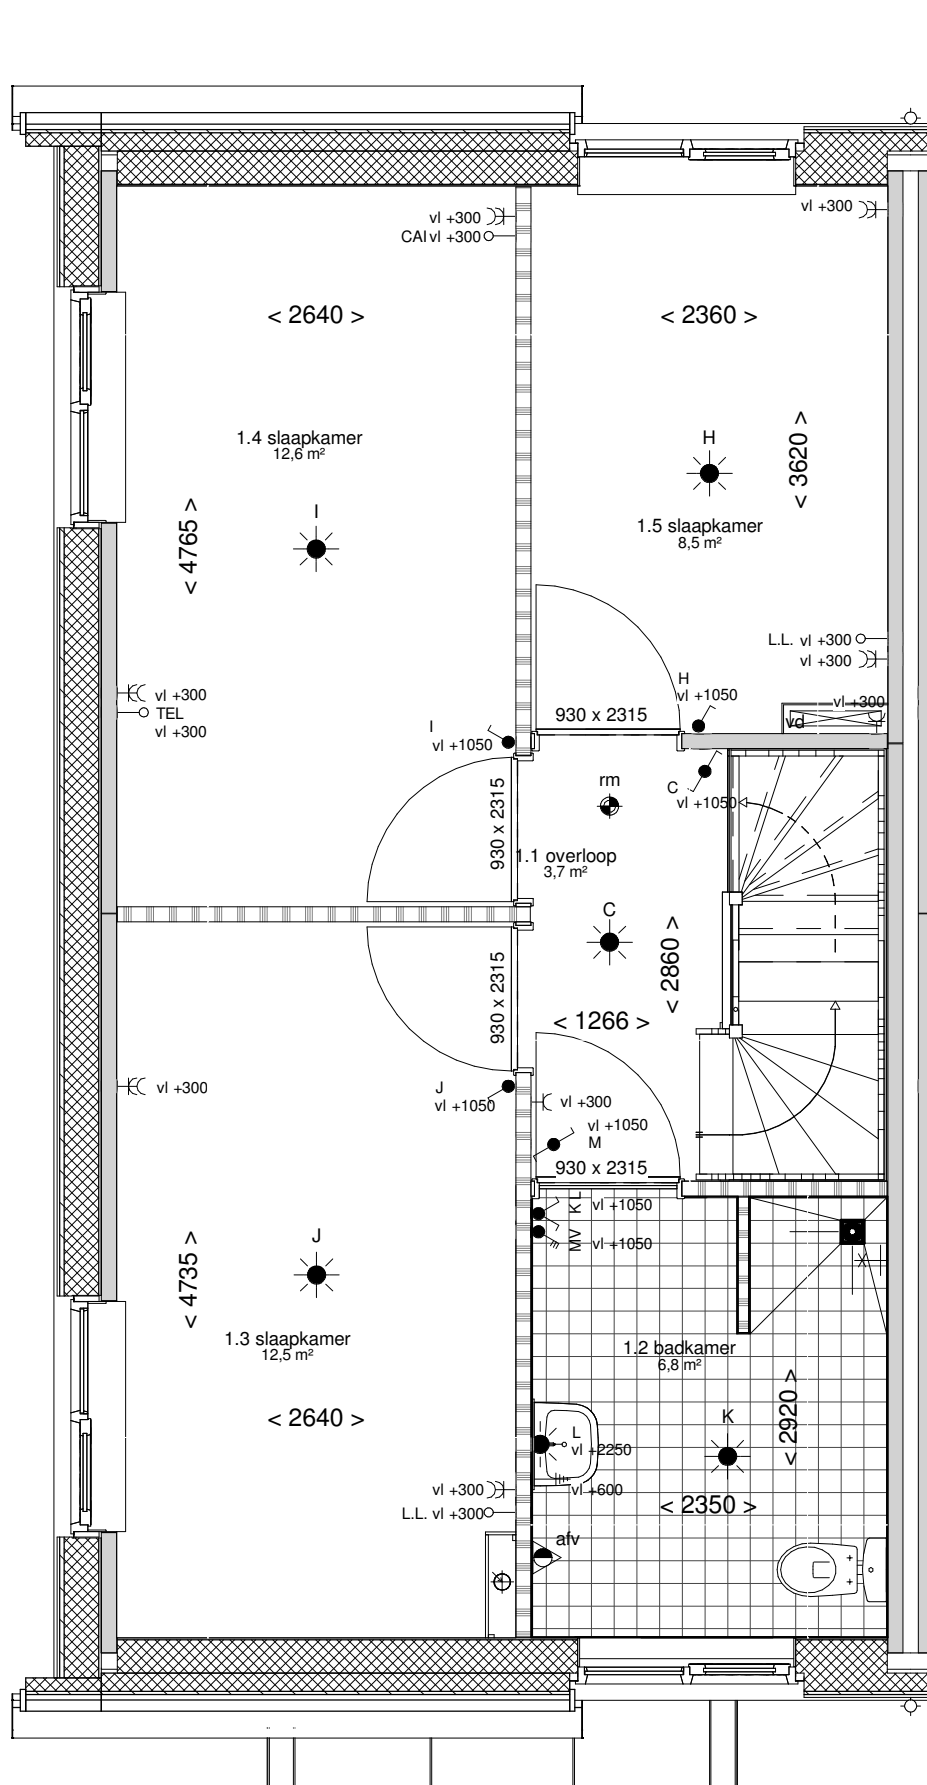


Plattegrond 1e verdieping

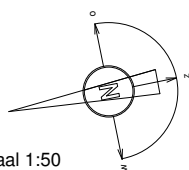


Schaal 1:50




Woningtype 4
 Prins Hendrikstraat 12
 3751 TC Bunschoten - Spakenburg

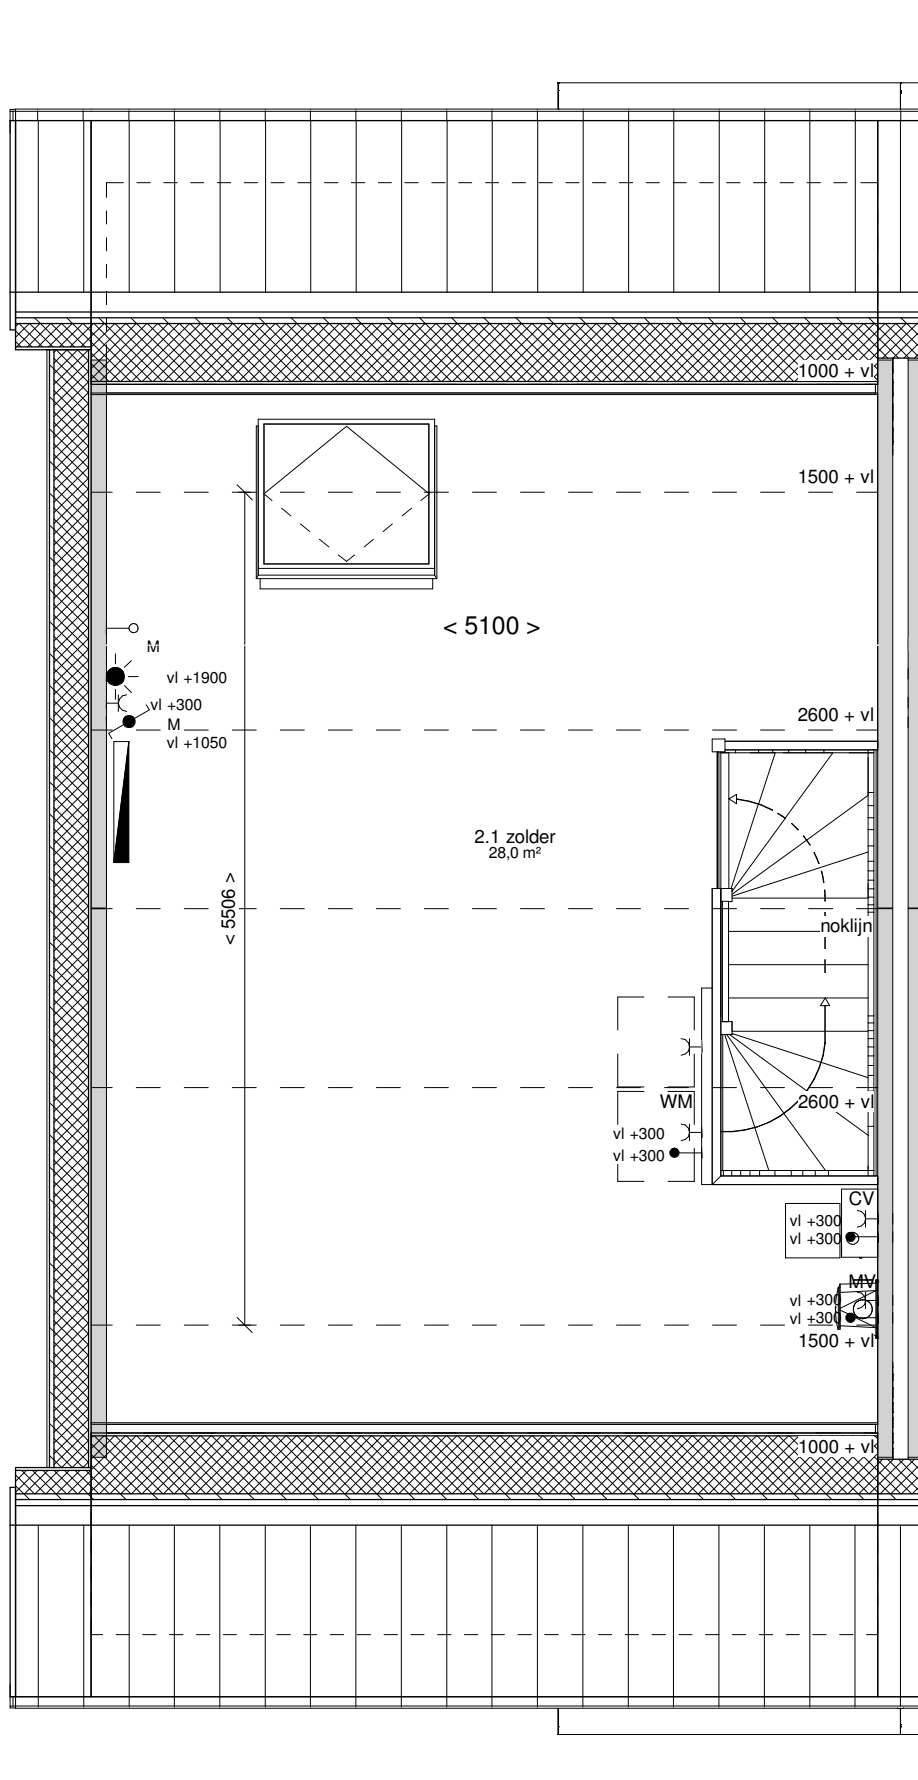

Plattegrond 2e verdieping

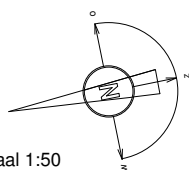

Schaal 1:50

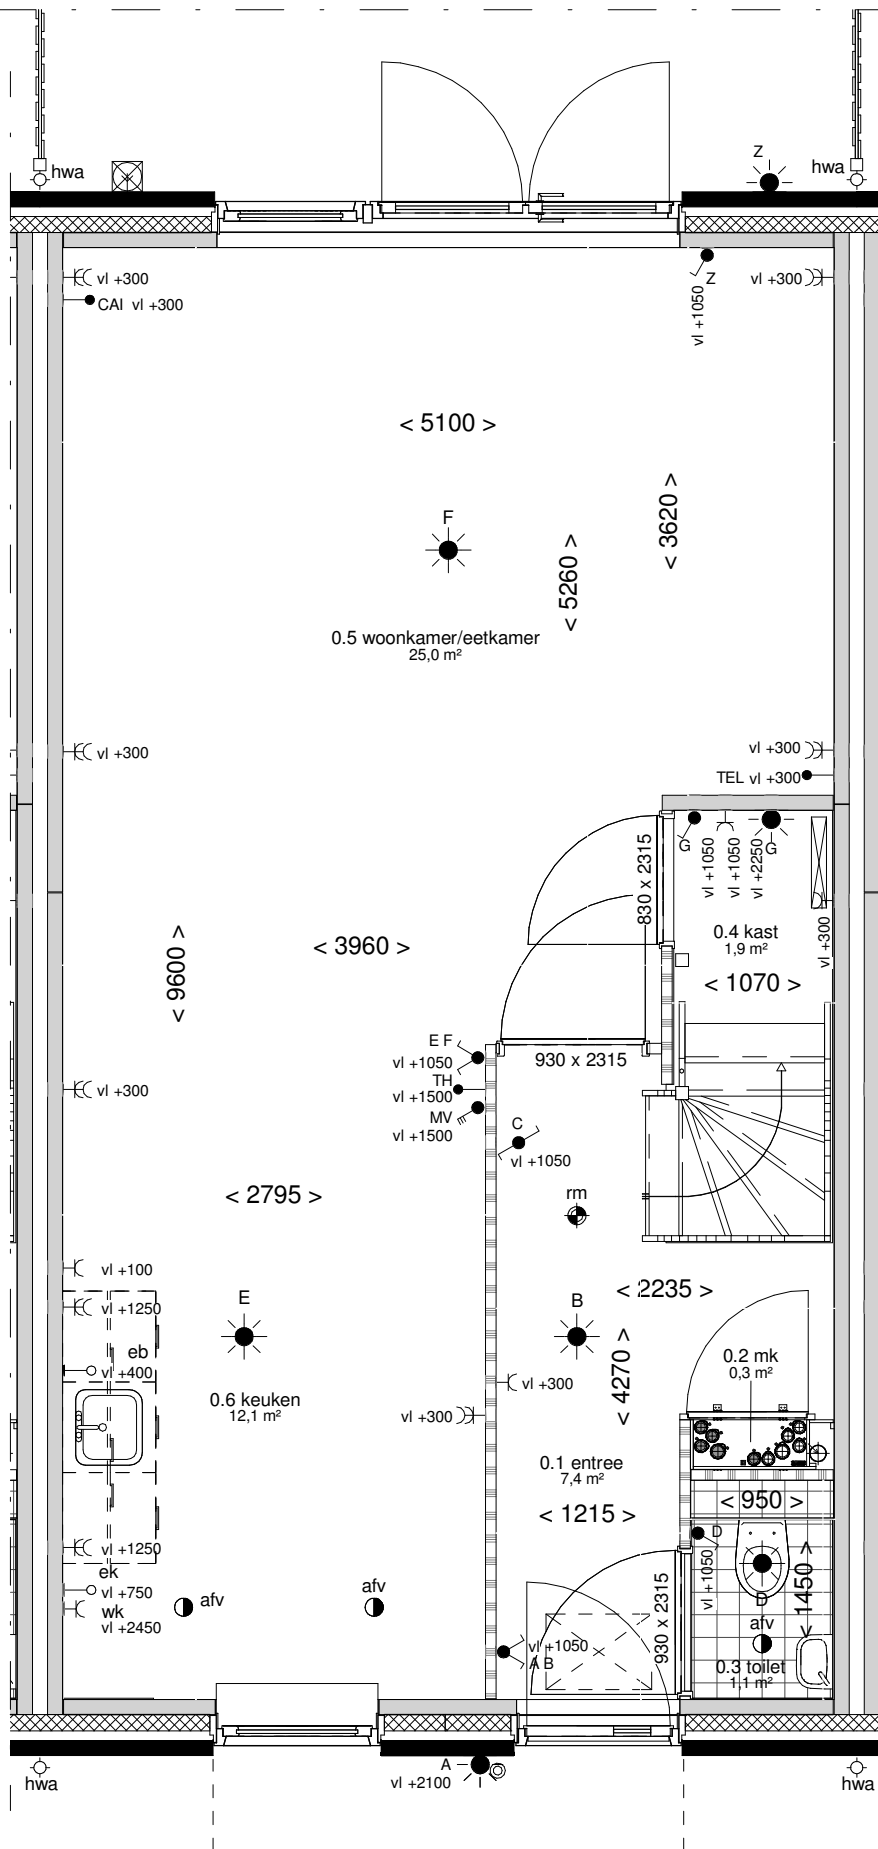


Plattegrond begane grond

Schaal 1:50




Woningtype 5
 Prins Hendrikstraat 8 en 10
 3751 TC Bunschoten - Spakenburg

Aan deze tekening kunnen geen rechten worden ontleend

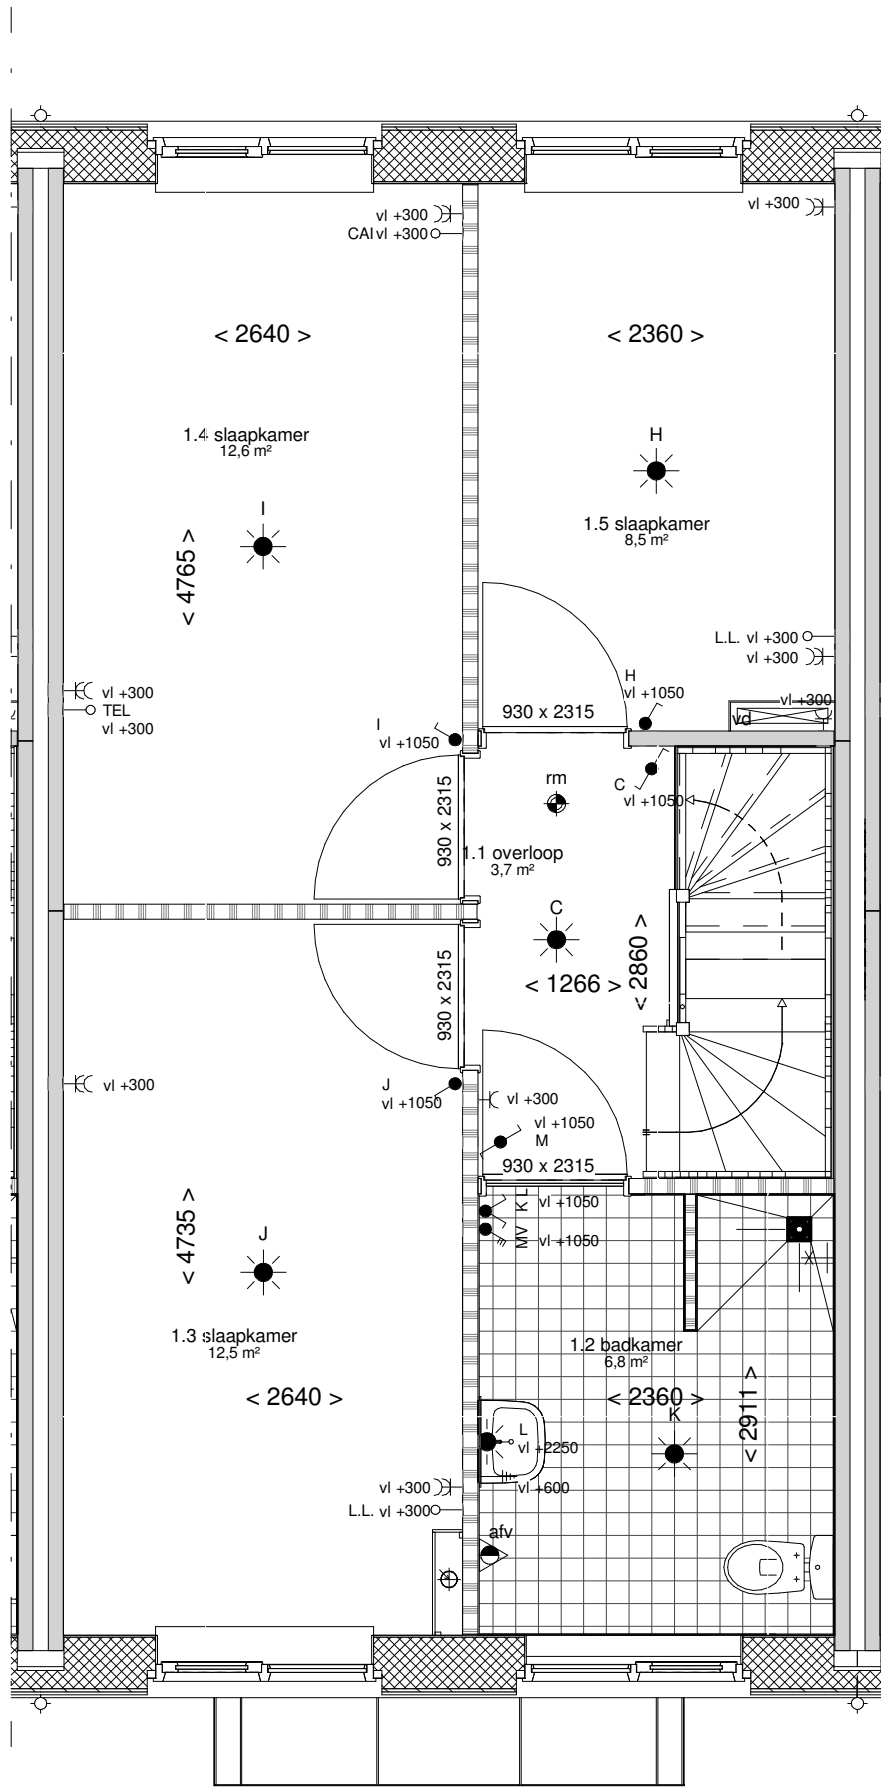

Plattegrond 1e verdieping

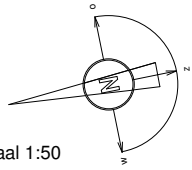


Schaal 1:50



Stichting Woningcorporaties
Het Gooi en Omstreken
gewoon goed wonen

Woningtype 5
Prins Hendrikstraat 8 en 10
3751 TC Bunschoten - Spakenburg


Aan deze tekening kunnen geen rechten worden ontleend

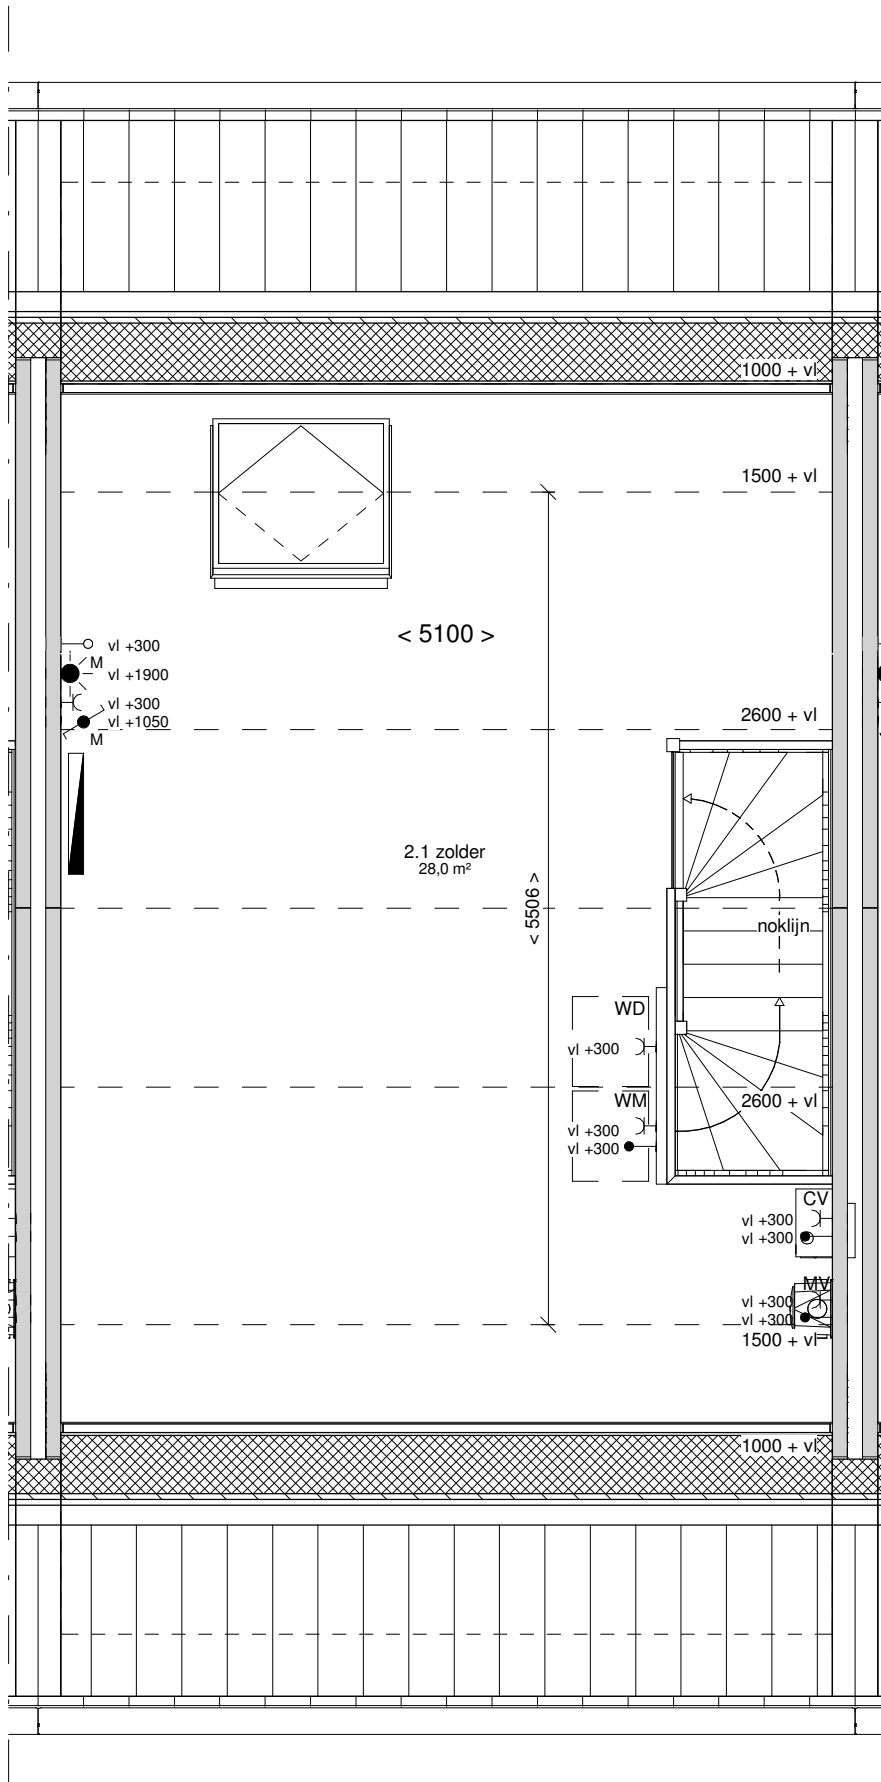

Plattegrond 2e verdieping

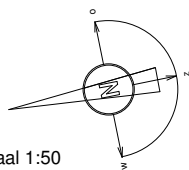

Schaal 1:50

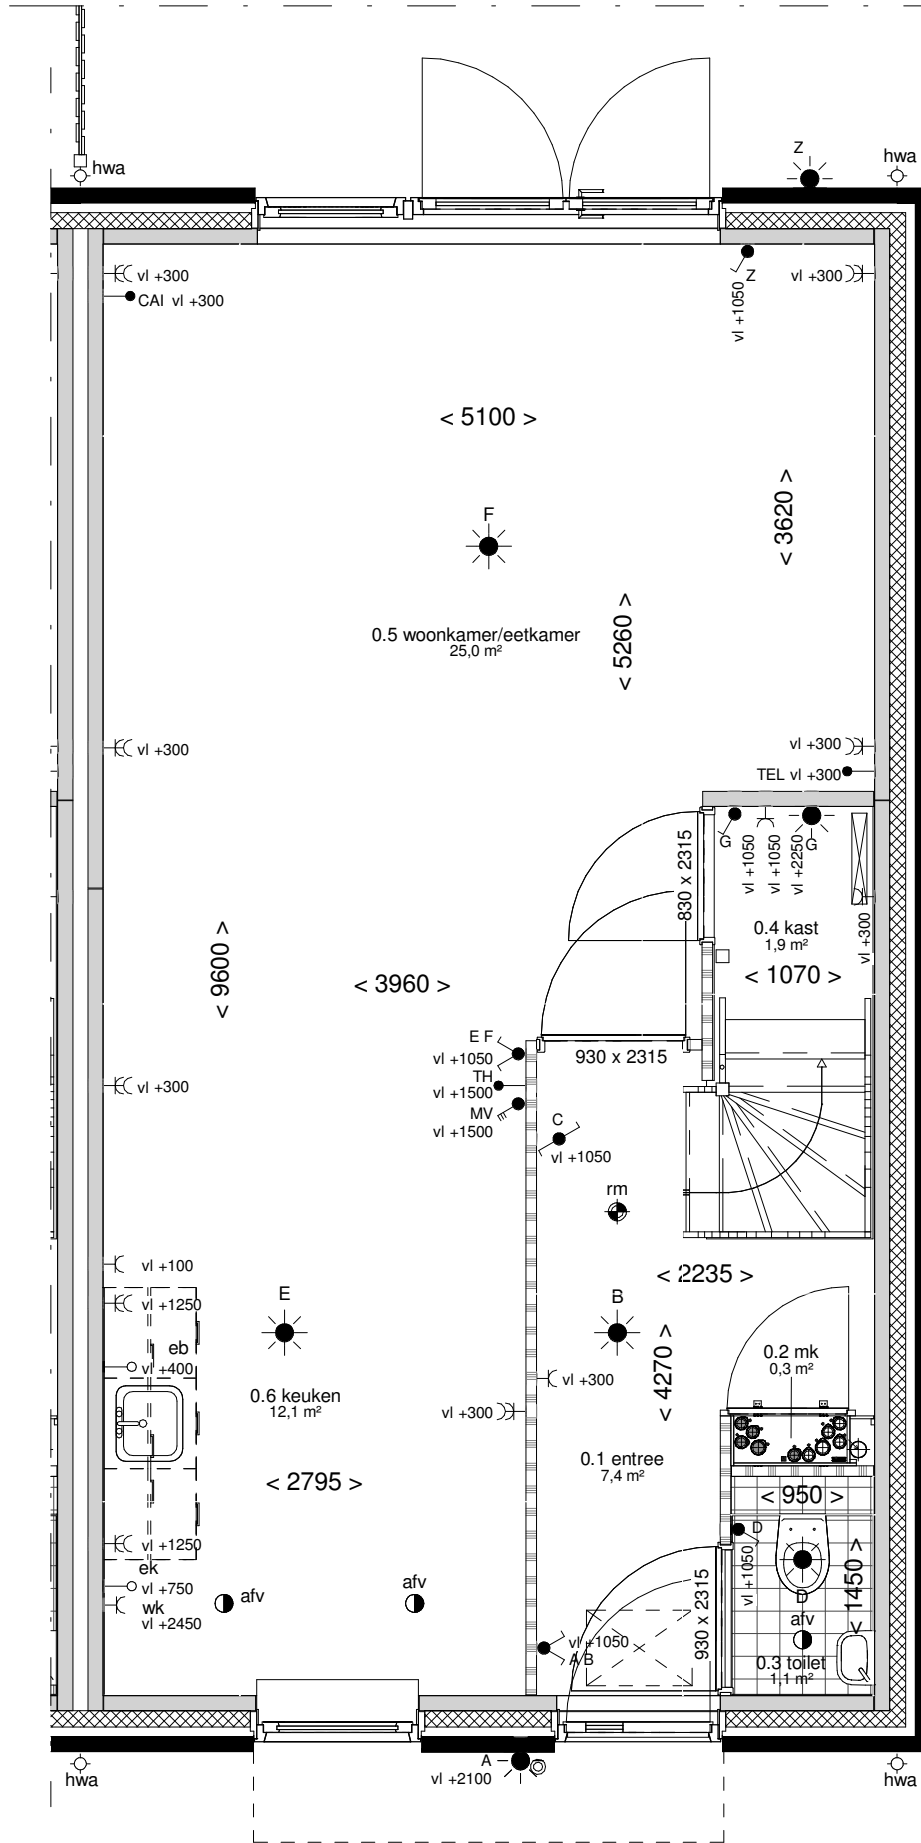


Plattegrond Begane grond

Schaal 1:50



Woningtype 6
 Prins Hendrikstraat 6
 3751 TC Bunschoten - Spakenburg

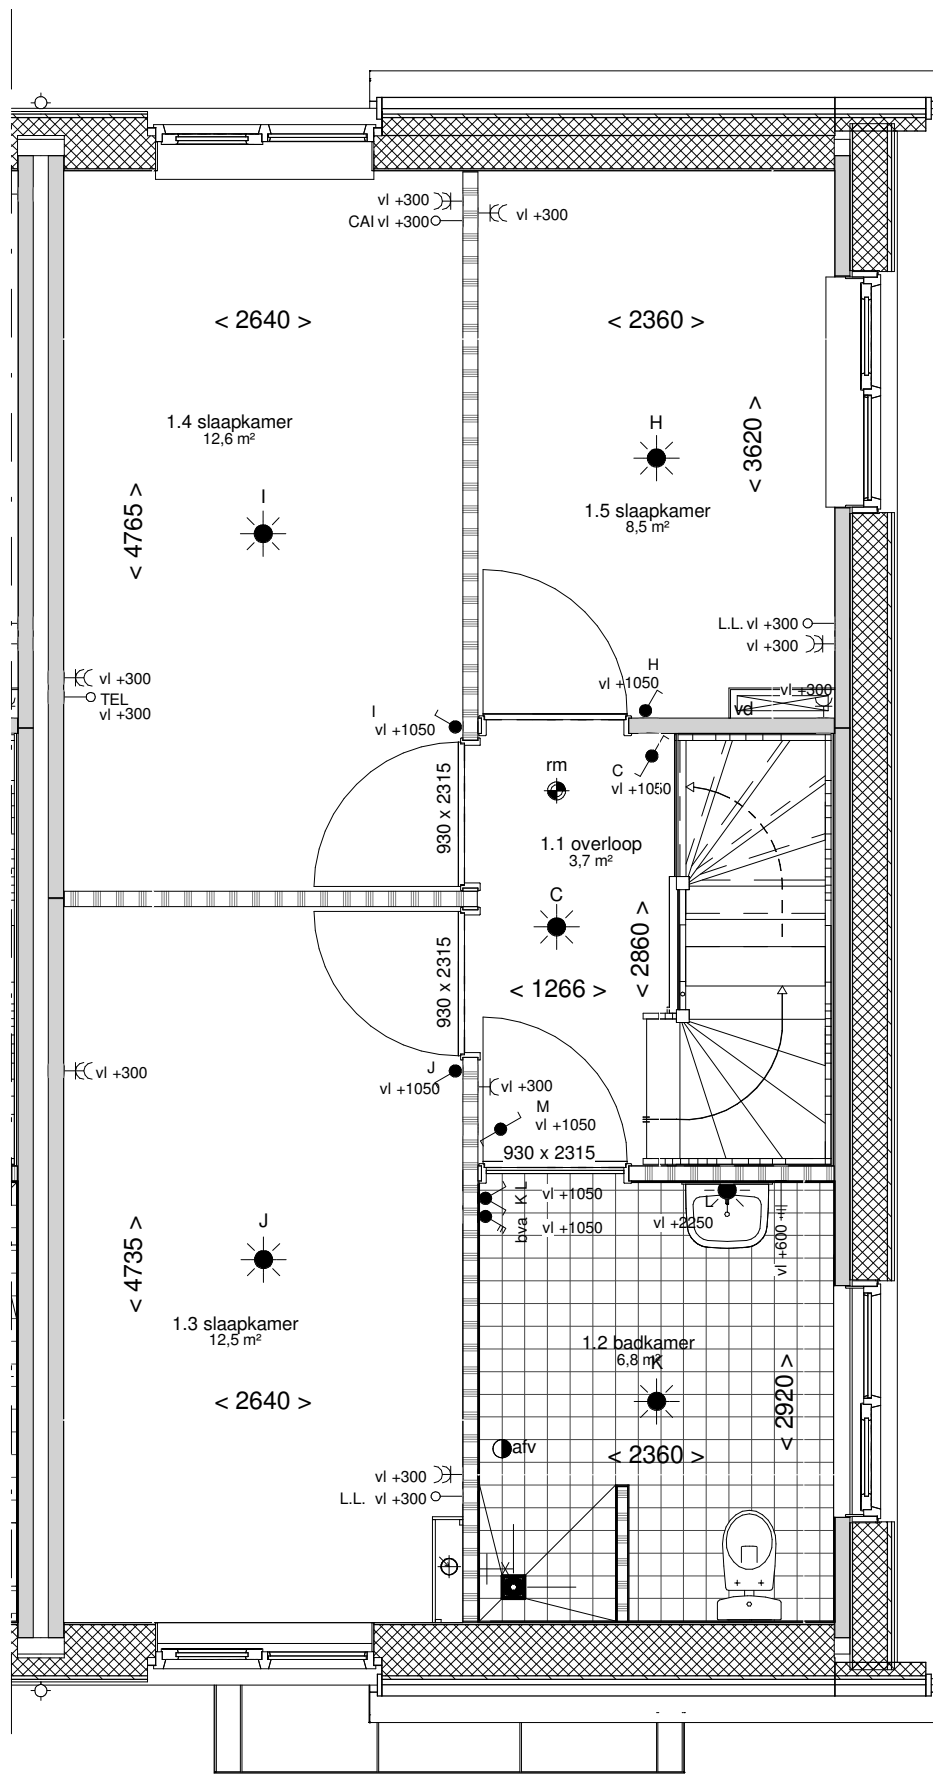


Plattegrond 1e verdieping


Schaal 1:50



Woningtype 6
 Prins Hendrikstraat 6
 3751 TC Bunschoten - Spakenburg

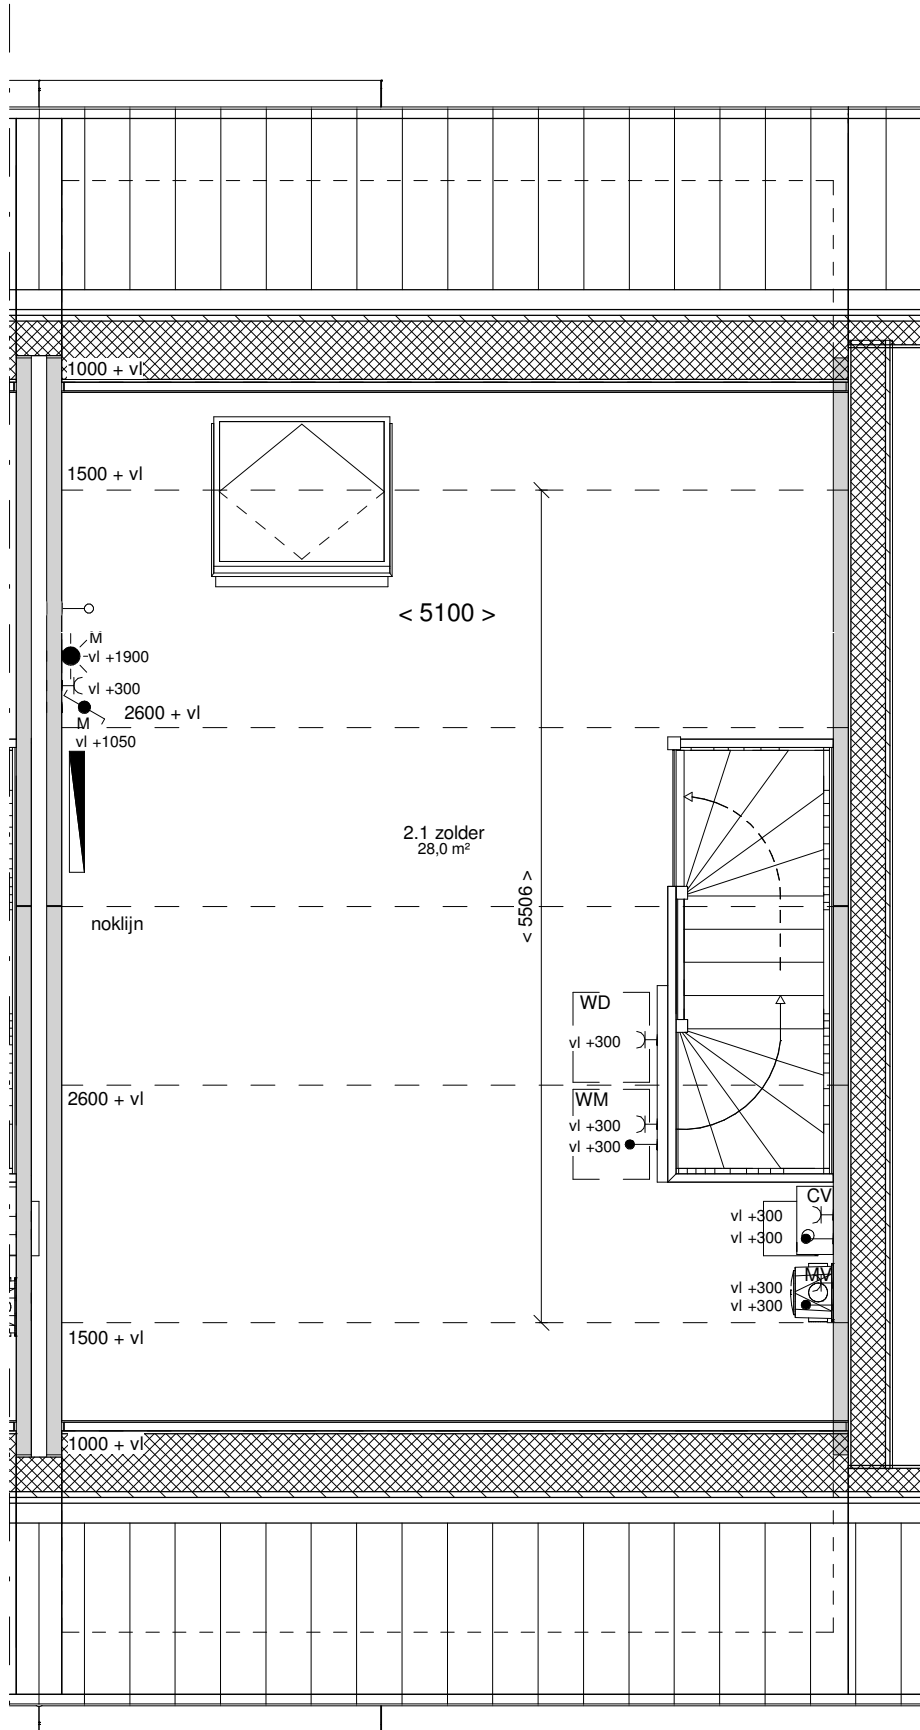

Plattegrond 2e verdieping

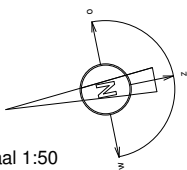

Schaal 1:50



Woningtype 6
 Prins Hendrikstraat 6
 3751 TC Bunschoten - Spakenburg